BUDOWA BOISKA REKREACYJNEGO
dla Międzyszkolnego Ośrodka Sportu nr 2 "Dukarz"
Al. Zieleniecka 2, Warszawa
działka nr ew. 6, obręb 3-01-02

ETAP: PROJEKT WYKONAWCZY

INWESTOR:
Miasto Stołeczne Warszawa
Dzielnica Praga Południe
ul. Grochowska 274, 03-841 Warszawa

AUTORZY:

WÓJCICKI, ZDANOWICZ
ARCHITEKCI
02-555 Warszawa, Al. Niepodległości 157 lok.5
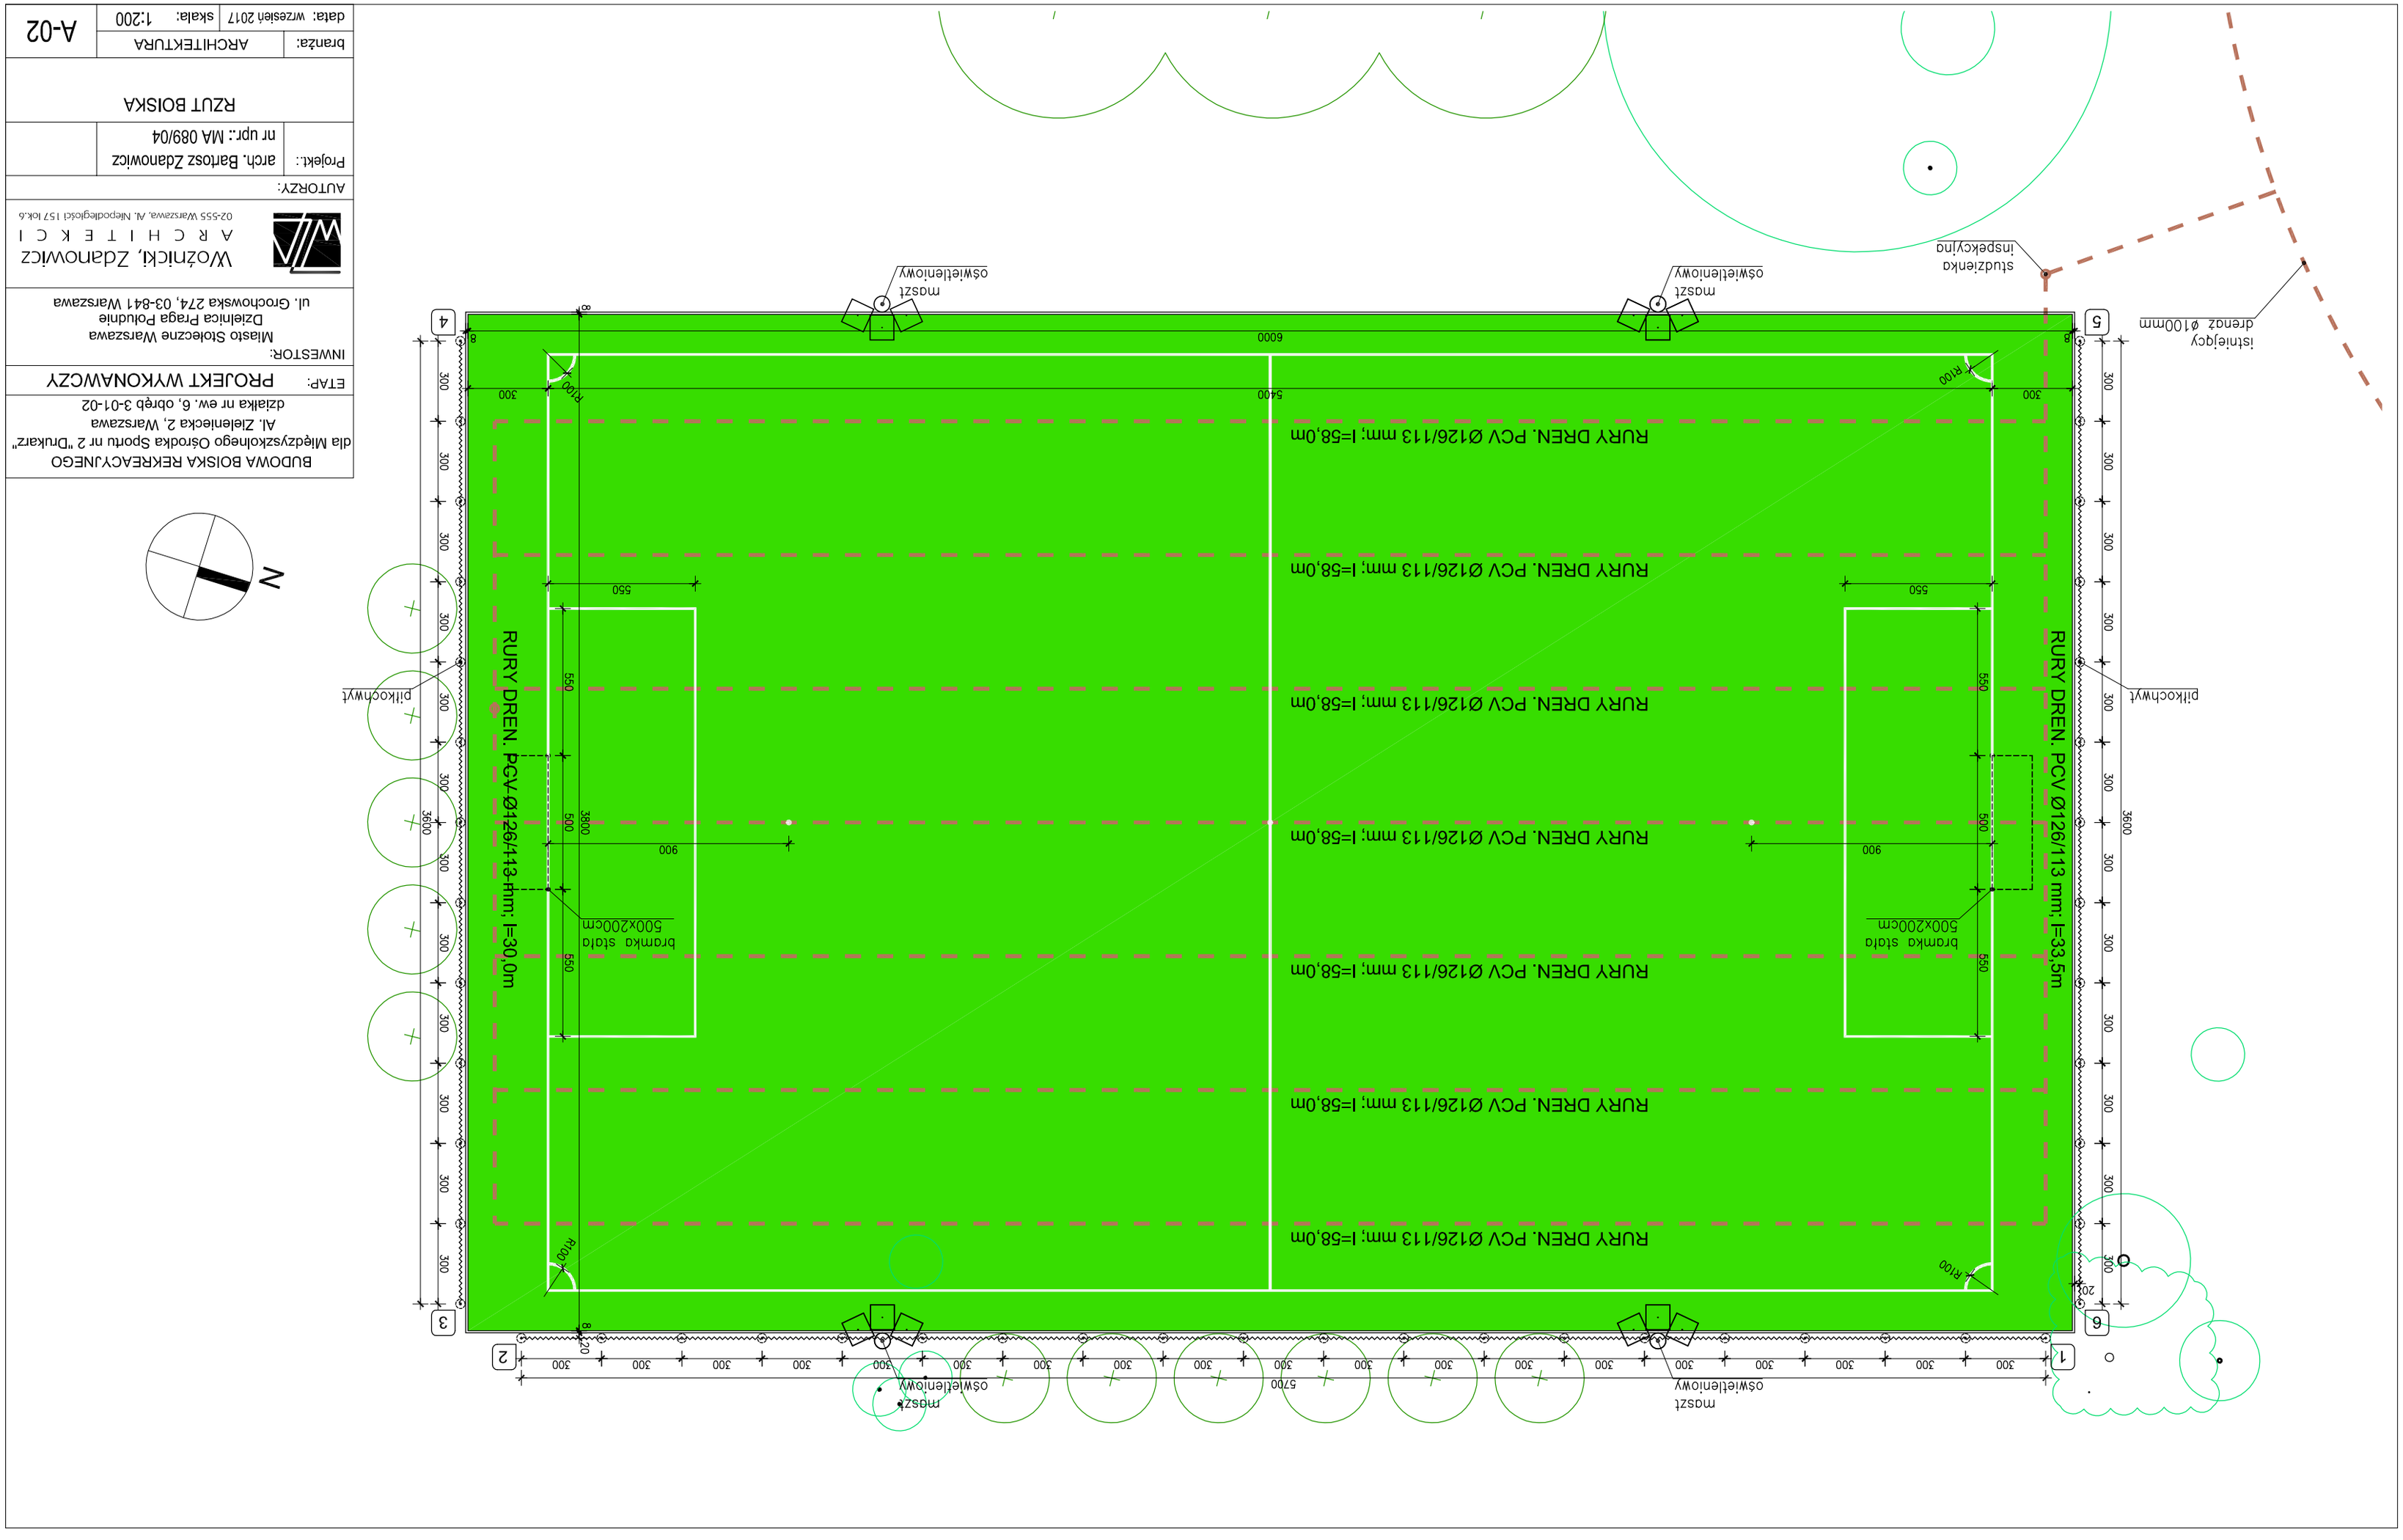
Projekt:	arch. Bartosz Zdanowicz nr upr.: MA 089/04	
RZUT BOISKA		
branża:	ARCHITEKTURA	
data: wrzesień 2017	skala: 1:200	A-02