



ZESTAWIENIE POMIESZCZEŃ

NR. POM.	NAZWA POMIESZCZENIA	POM. m ²	RODZAJ PODŁOGI	WYKONCZENIE ŚCIAN
2.09	KLASA	51,7	PLYTKI PCV	LAMPERIA DO 150 WYŻEJ FARBA KLEJ.
2.10	POK. POMOCY NAUK.	13,9	"	"
2.11	POK. POMOCY NAUK.	9,6	"	"
2.12	POK. POMOCY NAUK.	33,0	"	"
2.13	KLASA	51,7	"	"
2.14	POK. POMOCY NAUK.	51,7	"	"
2.15	KLASA	51,9	"	"
2.16	KLASA	51,9	"	"
2.17	REKREACJA	52,2	"	"
2.18	KLATKA SCHODOWA	17,3	LASTRIKO	LAMPERIA DO 150 WYŻEJ FARBA KLEJ.
2.19	KORYTARZ	11,4	TERRAKOTA	GLAZURA DO 150 WYŻEJ FARBA KLEJ.
2.20	W.C. DAMSKIE	10,7	"	"
2.21	W.C. MĘSKIE	20,1	WYKŁADZ. PCV	LAMPERIA DO 150 WYŻEJ FARBA KLEJ.
2.22	GAB. STOMATOLOG.	12,5	PLYTKI PCV	"
2.23	POK. BIUROWY	20,2	"	"
2.23	MAG. SPRZĘTU TURYST.		"	"
RAZEM		520,9		

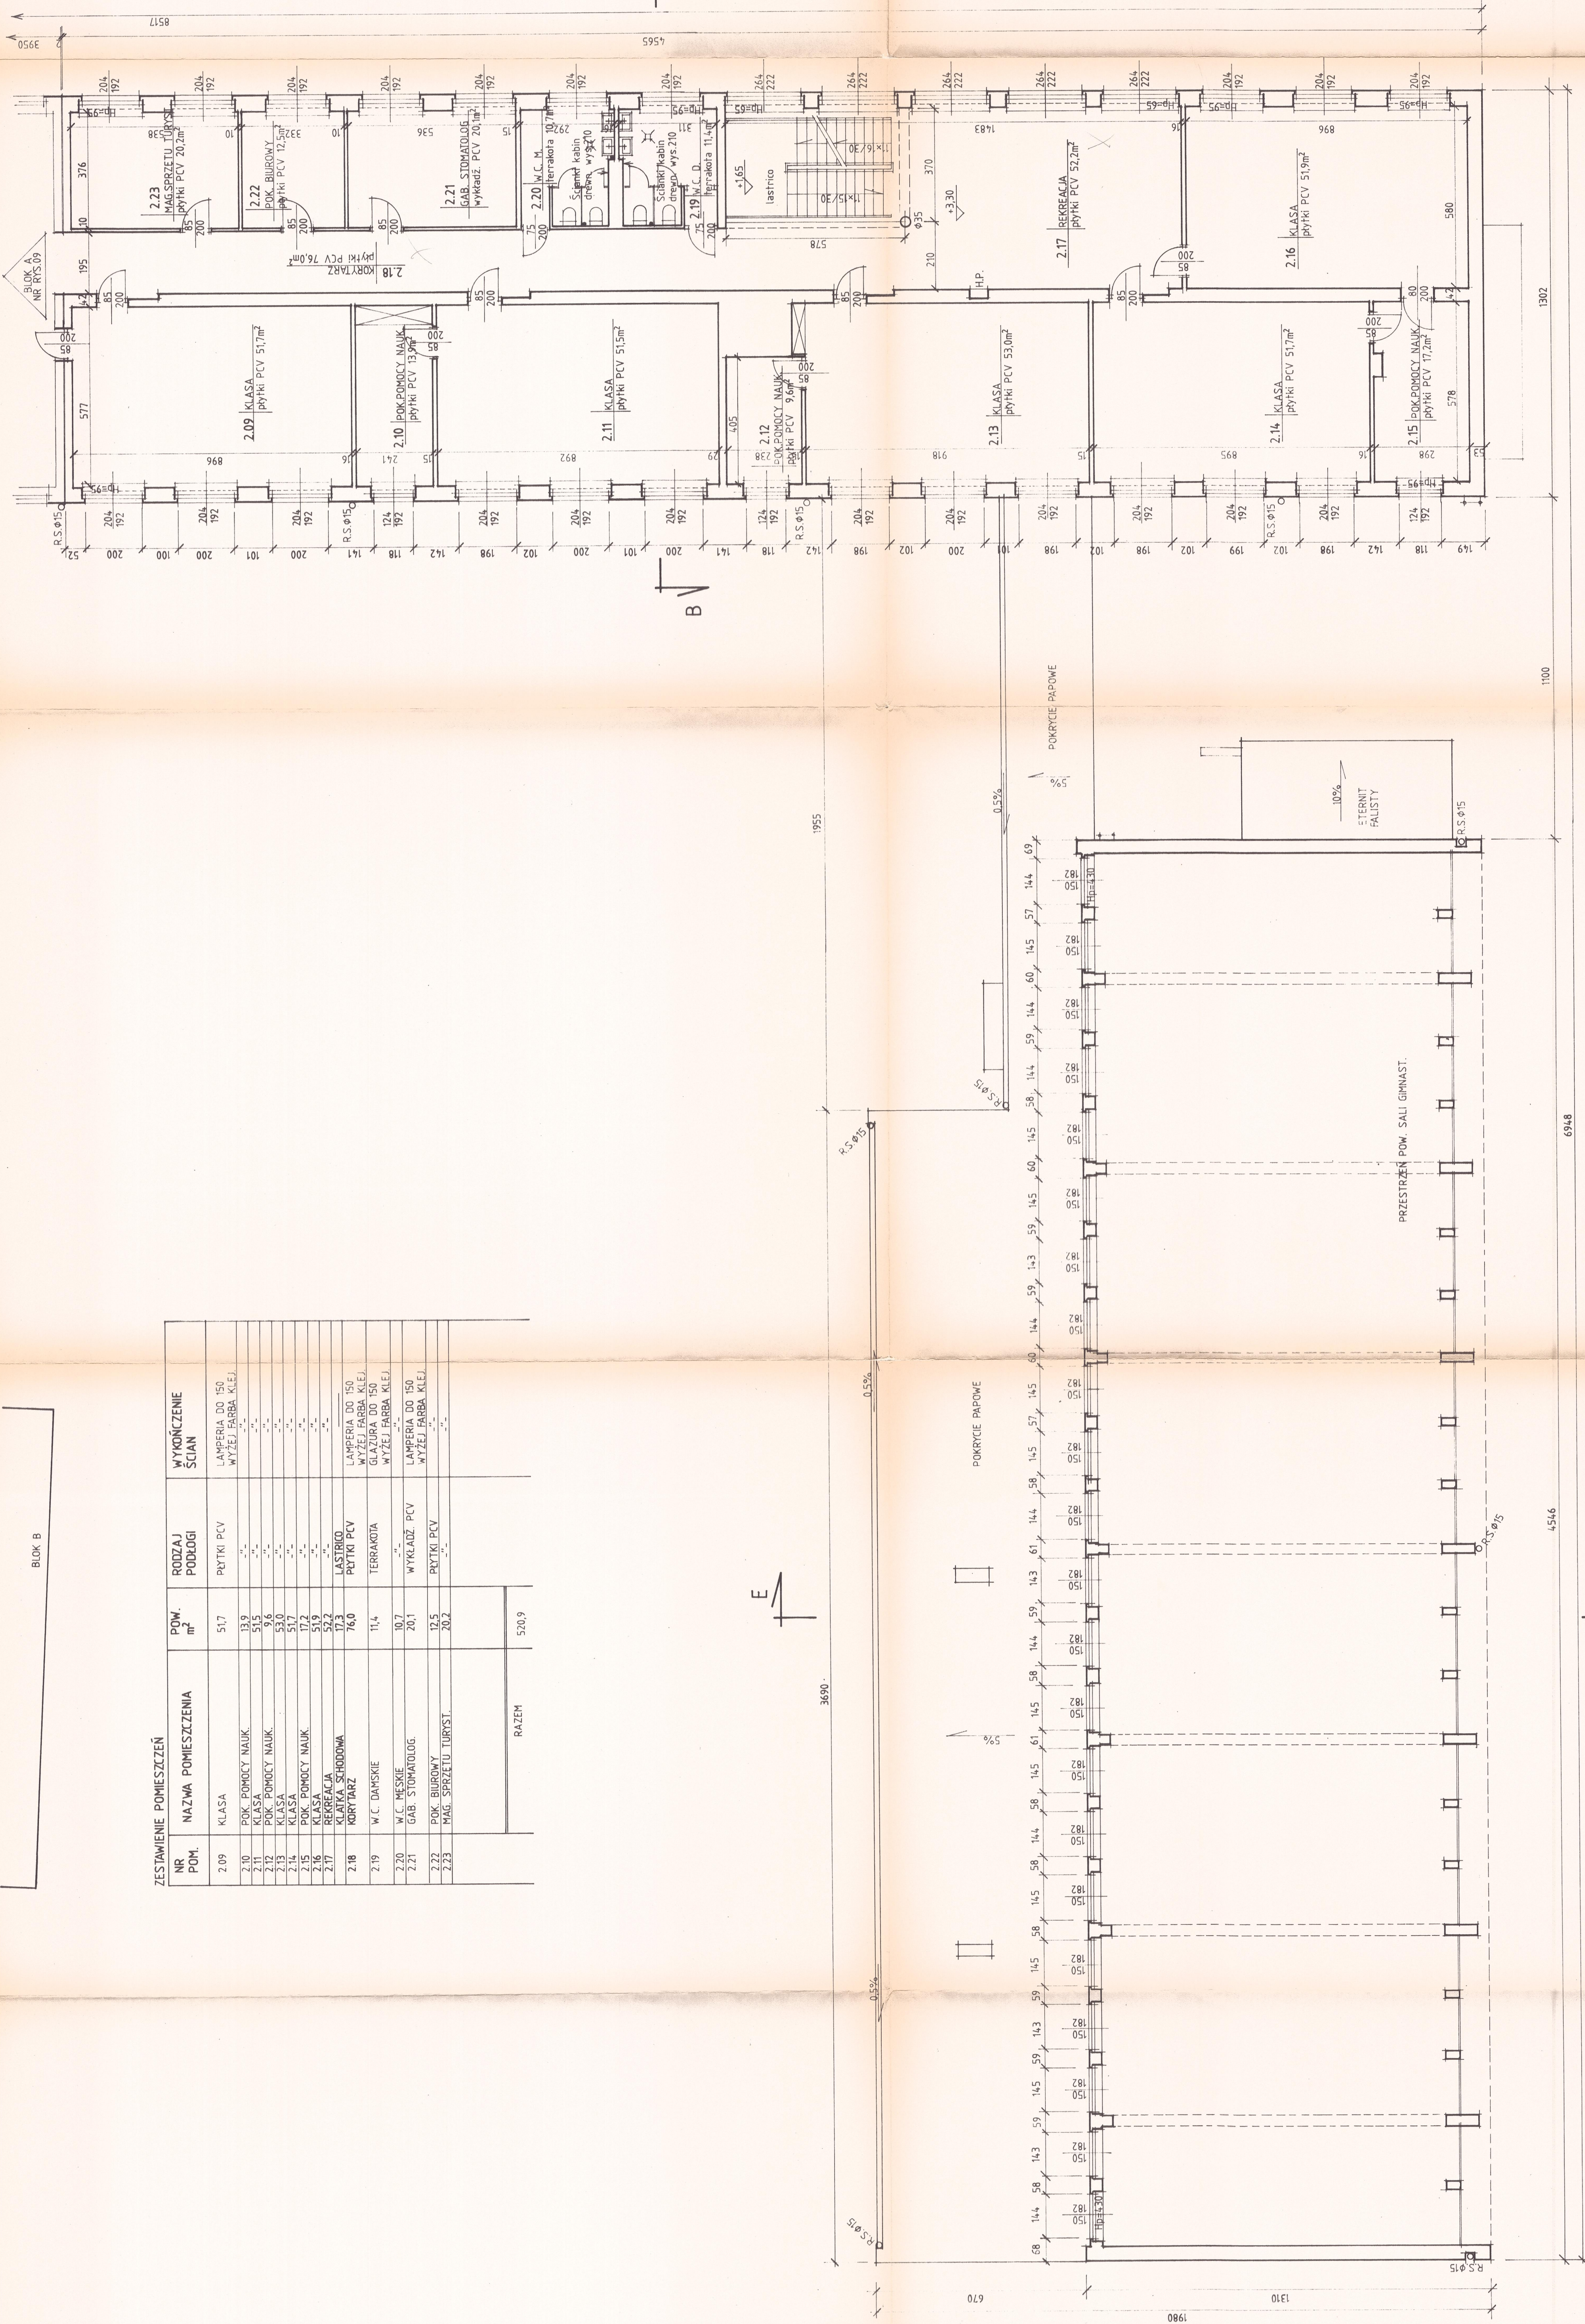

B
RYS NR 21

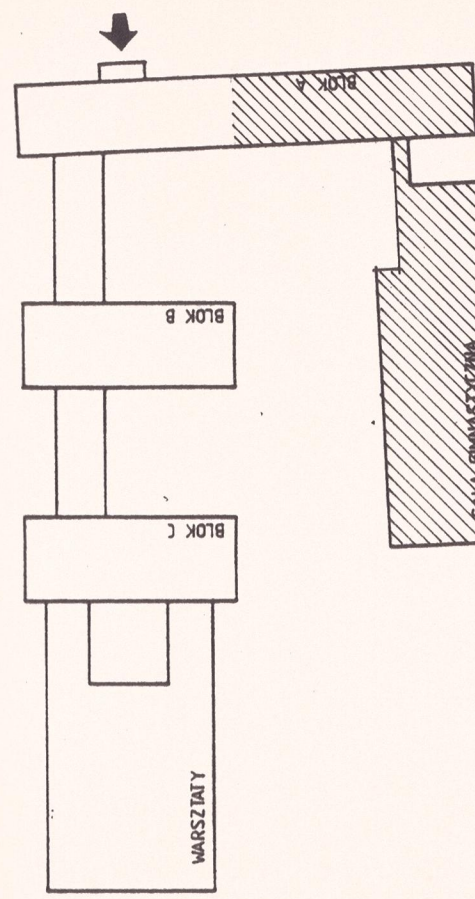

SZKIC ORIENTACYJNY

NR. DATA	OPS	PROJ.	SPR.
HADECO PROJEKTY BUDOWLANE I WYKONSTWOTWORY DORADZTWO, OBSŁUGA INWESTORSKA 00-064 WARSZAWA, UL. WIL. MEJZEROWSKIEGO 64B TEL. 022 671 33 37, FAX 022 671 54 02			
INWESTOR ZESPÓŁ SZKÓŁ ŁĄCZNOŚCI im. Janusza Grotkowskiego Al. Stanów Zjednoczonych 24 * 03-964 Warszawa			
INWESTYCJA ZESPÓŁ SZKÓŁ ŁĄCZNOŚCI Al. Stanów Zjednoczonych 24 * Warszawa			
TREŚĆ			
RZUT 1-go PIĘTRA - INWENTARYZACJA			
PROJEKTOWAŁ		Ludwik	
Opracował		Nr. r. 10	
Sprawdził		03.1995	
		skala 1:100	

RZUT 1-go PIĘTRA - 1:100 - INWENTARYZACJA