

POW. DZIAŁKI – 1,9 ha


POW. ZABUDOWY – 5160 m<sup>2</sup>

POW. UŻYTKOWA

KUBATURA


Piwnice – 2278  
Przyziemie – 4469  
1-sze Piętro – 2361  
2-gie Piętro – 1979  
Razem 11087 m<sup>2</sup>

Blok A – 18510  
Sala gimnastyczna – 4670  
Blok B – 11250  
Blok C – 9210  
Warsztaty – 7900  
Razem 51540 m<sup>3</sup>

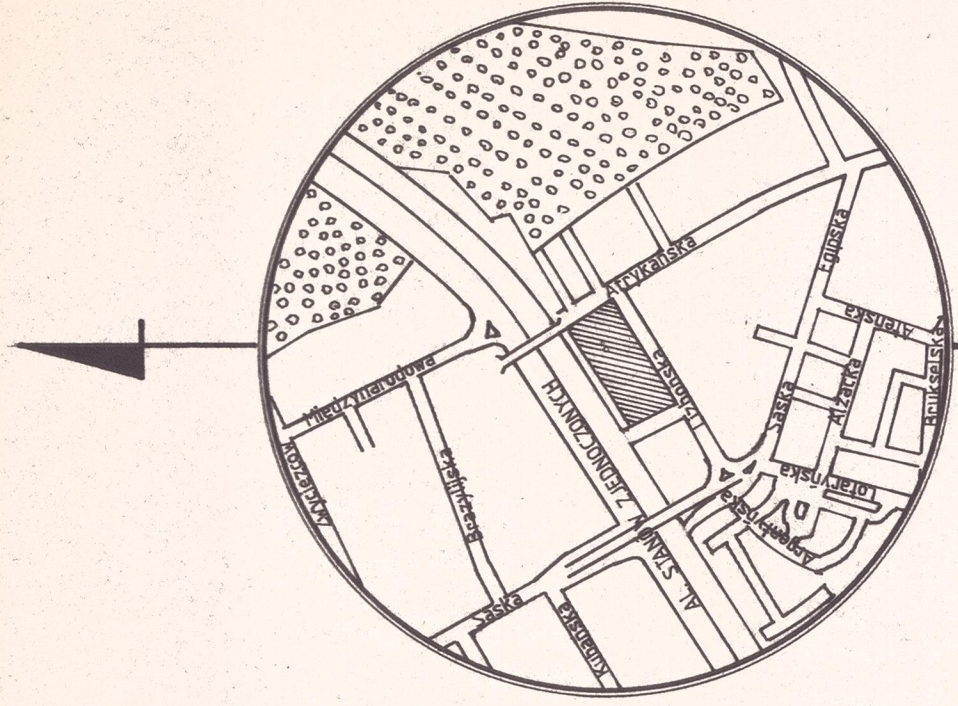

SZKIC ORIENTACYJNY – 1:10000


al. STANÓW ZJEDNOCZONYCH

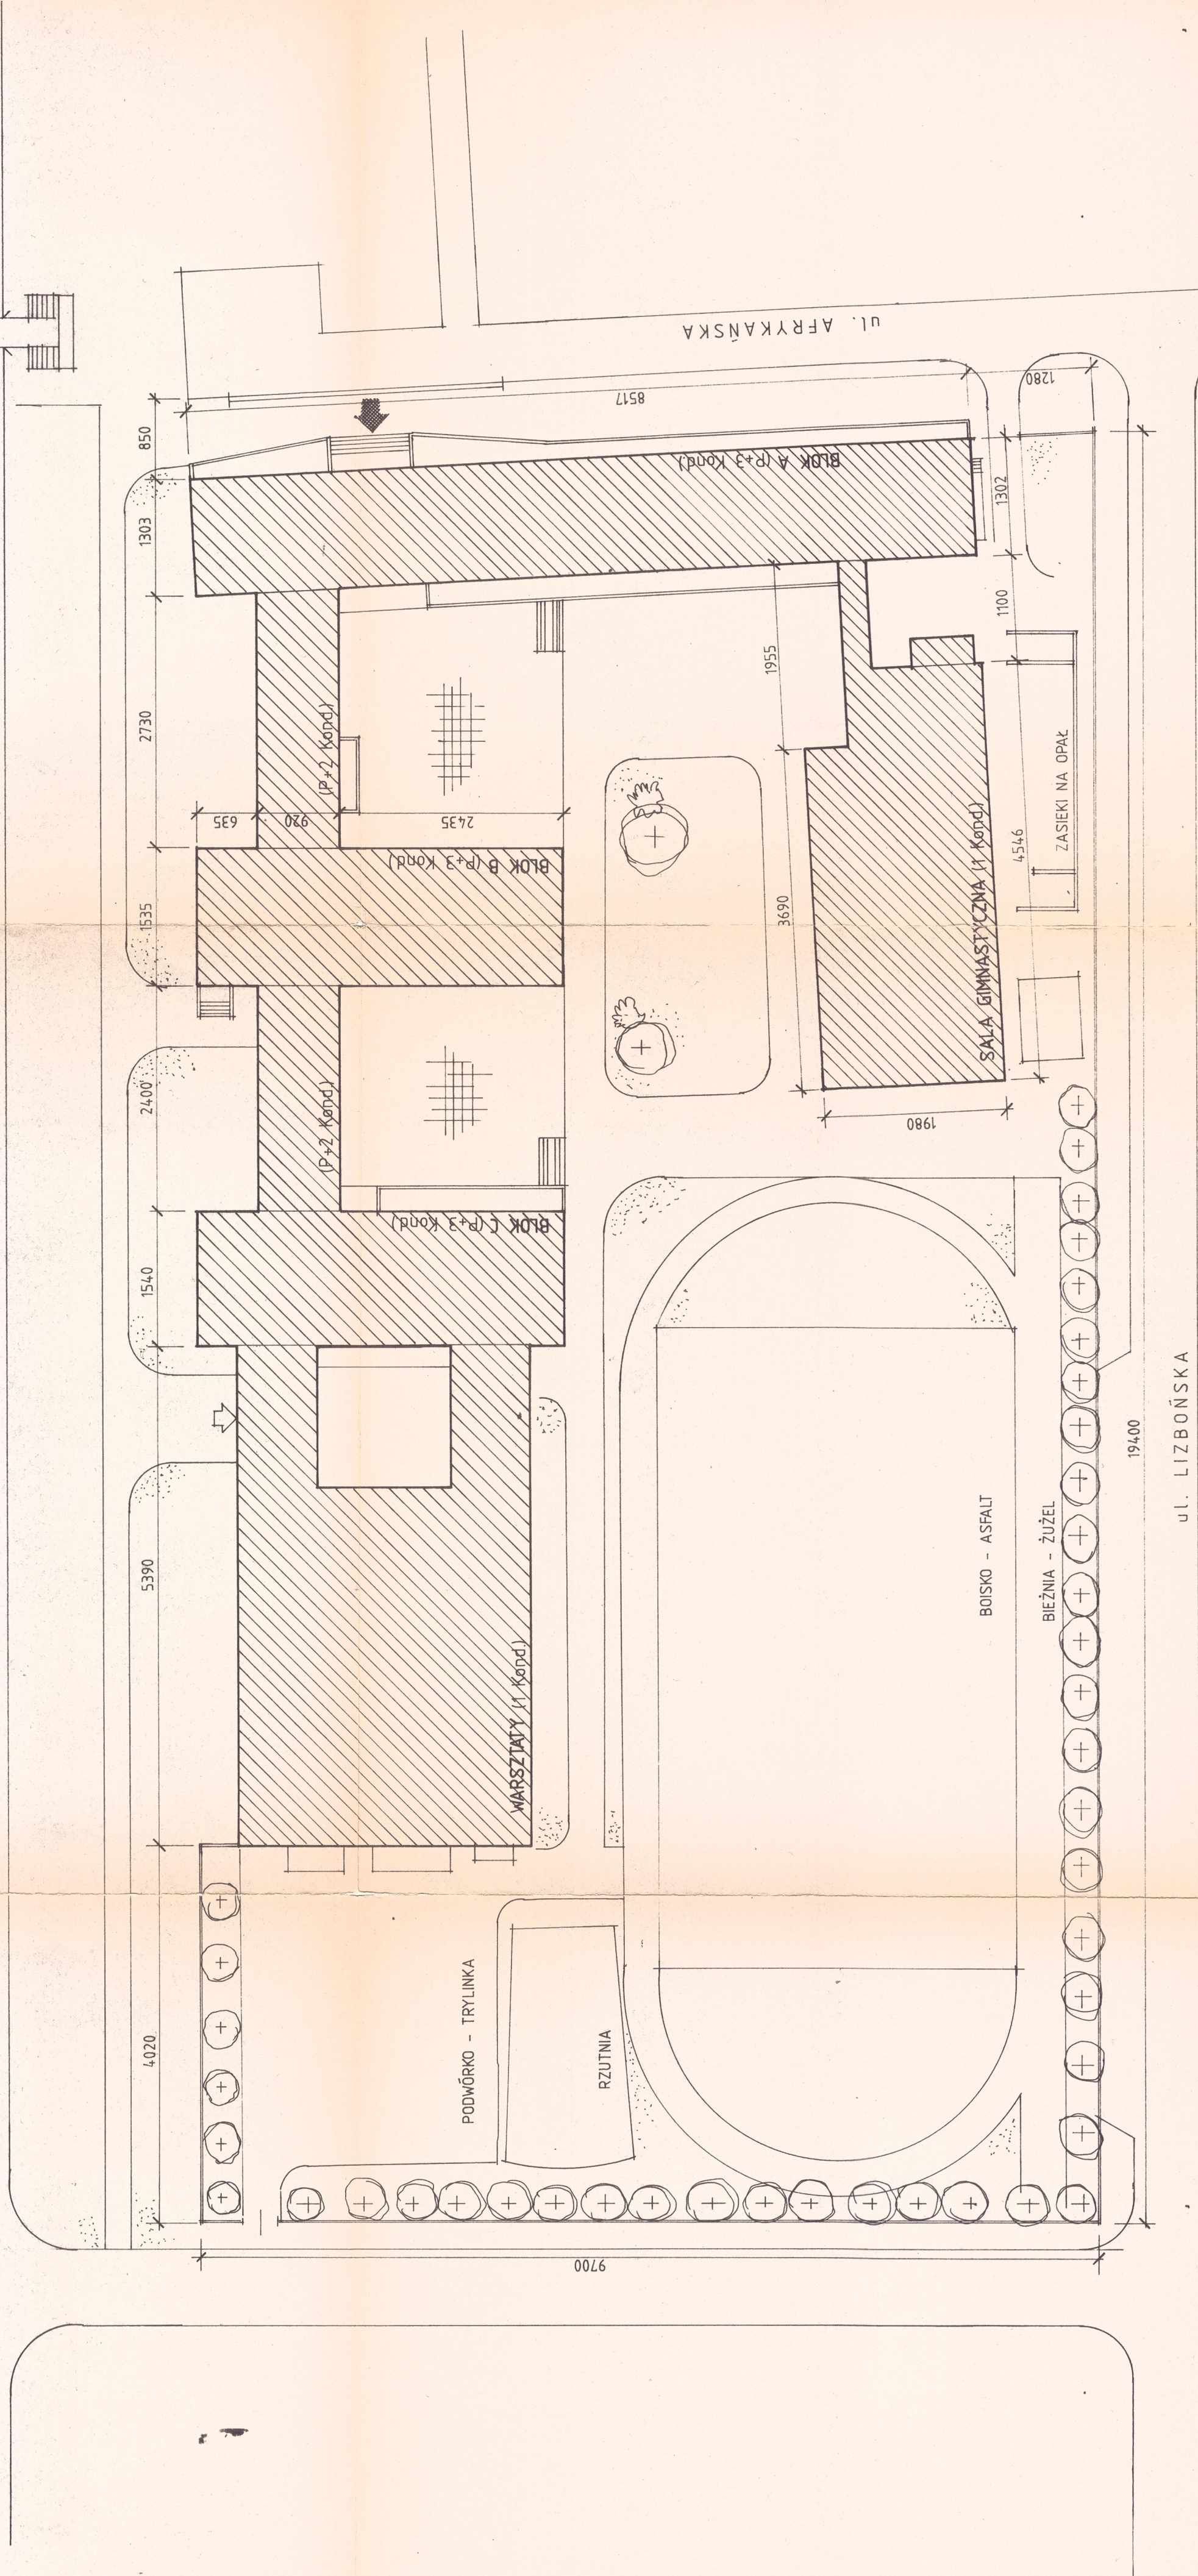


SYTUACJA – 1:500 – INWENTARYZACJA

SKOROWIDZ RYSUNKÓW


PIWNICE

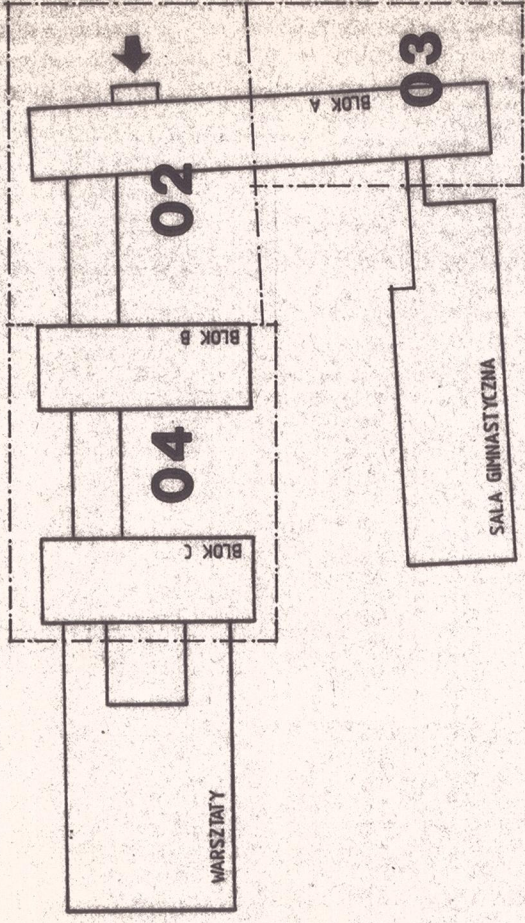


PRZYZIEMIE

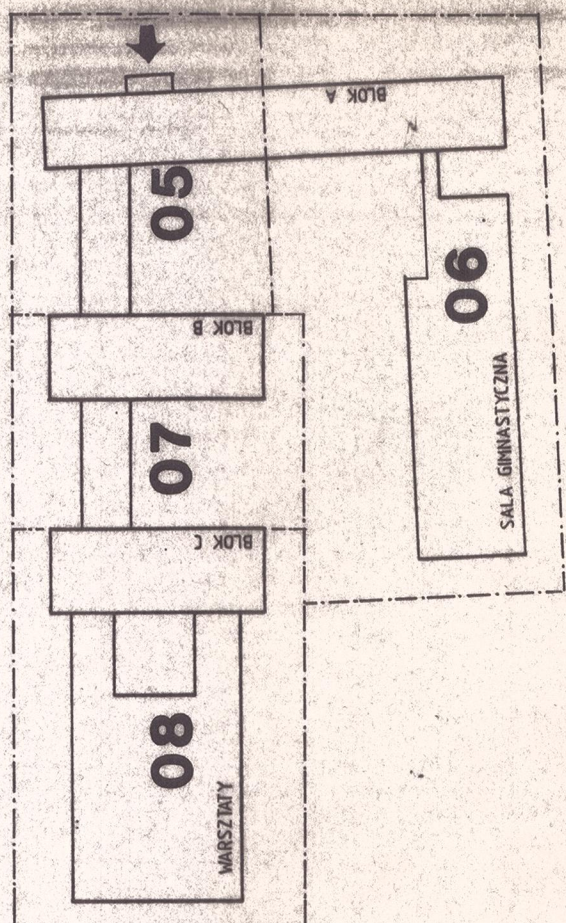

1-sze PIĘTRO

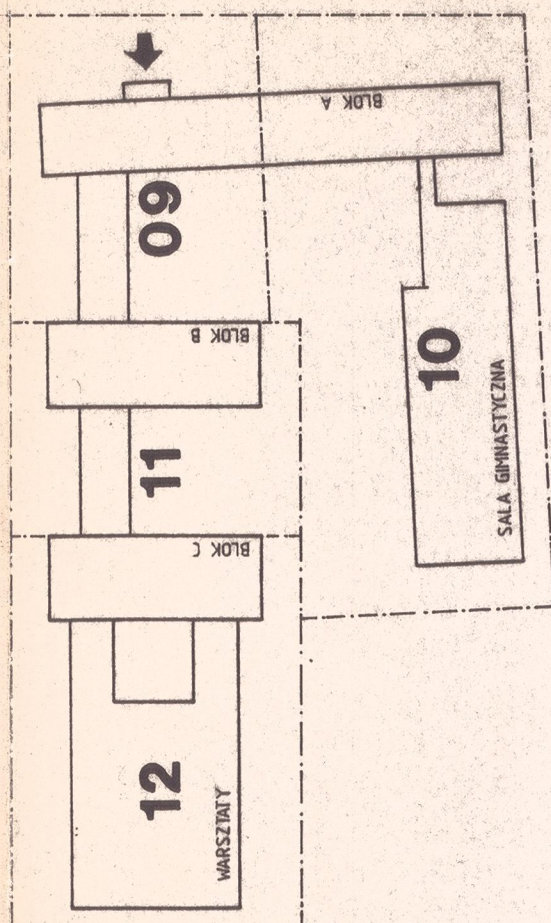

2-gie PIĘTRO

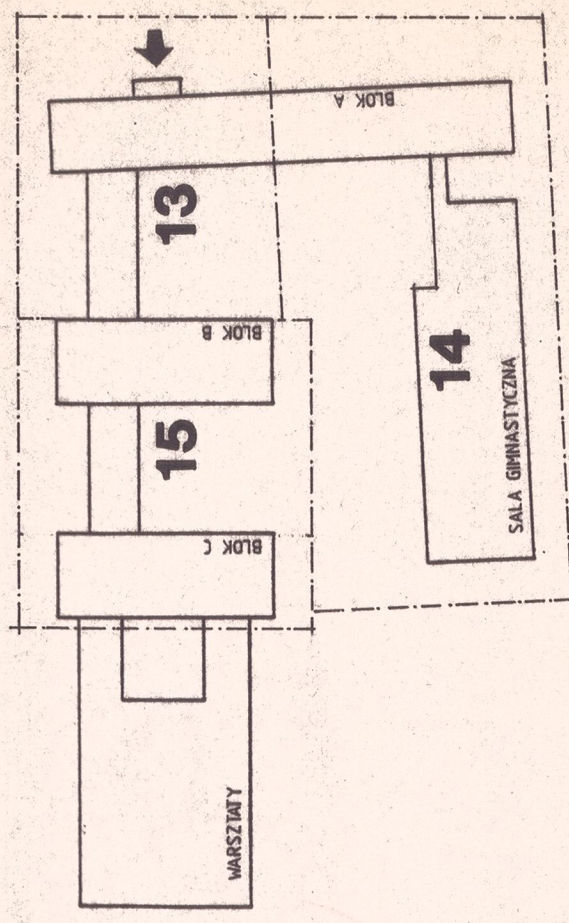

PEW. DATA	OPIS	PROJ.	SPR.
<b>HADECO</b> PROJEKTY BUDOWLANE WIELOBRANŻOWIE DOPROJEKTOWANIE, OBSŁUGA INWESTYCYJNA ul. Janusza Głuszkowskiego 24 * 03-964 Warszawa TEL. (022) 671 53 37 FAX (022) 671 54 02			
INWESTOR: ZESPÓŁ SZKÓŁ ŁĄCZNOŚCI im. Janusza Głuszkowskiego			
INWESTYCJA: ZESPÓŁ SZKÓŁ ŁĄCZNOŚCI			
TREŚĆ: Al. Stanów Zjednoczonych 24 * 03-964 Warszawa			
Tytuł: Al. Stanów Zjednoczonych 24 * Warszawa			
SYTUACJA – INWENTARYZACJA			
PROJEKTOWAŁ: [blank]		Data: [blank]	
OPRACOWAŁ: mgr inż. J. Augustyniak		Nr. rys.: 01	
SPRAWDZIŁ: [blank]		Skala: 1:500	