



BLOK B

ZESTAWIENIE POMIESZCZEŃ				
NR POM.	NAZWA POMIESZCZENIA	PÓW. m ²	RODZAJ PODŁOGI	WYKONCZENIE ŚCIAN
0.05	SZATNIE	100.0	LASTRICO	LAMPERIA DO 150 CM WYŻEJ FARBA KLEJ.
0.06	W.C.	10.8	TERRAKOTA	GLAZURA DO 150 CM WYŻEJ FARBA KLEJ.
0.07	SCHOWEK	9.8	LASTRICO	LAMPERIA DO 150 CM WYŻEJ FARBA KLEJ.
0.08	SZATNIE	14.7	-	-
0.09	KORYTARZ	22.9	-	-
0.10	SZATNIE	64.7	-	-
0.19	KŁATKA SCHODOWA	14.6	-	-
0.20	KORYTARZ	19.8	-	-
0.21	POM. PALAZA	7.5	-	-
0.22	NARTYSK + WC	4.1	TERRAKOTA	GLAZURA DO 150 CM WYŻEJ FARBA KLEJ.
0.23	WARSZTAT	20.9	GRATIZ CEM.	FARBA KLEJOWA
0.24	WARSZTAT	13.6	-	-
0.25	KOTŁOWNIA	93.6	-	-
0.26	SKŁAD OPALU	68.4	-	BIELENI WAP.
0.27	POM. PALAZA	14.6	-	-
0.28	POMPOWADNIA CO	17.0	-	-
RAZEM		498.3		

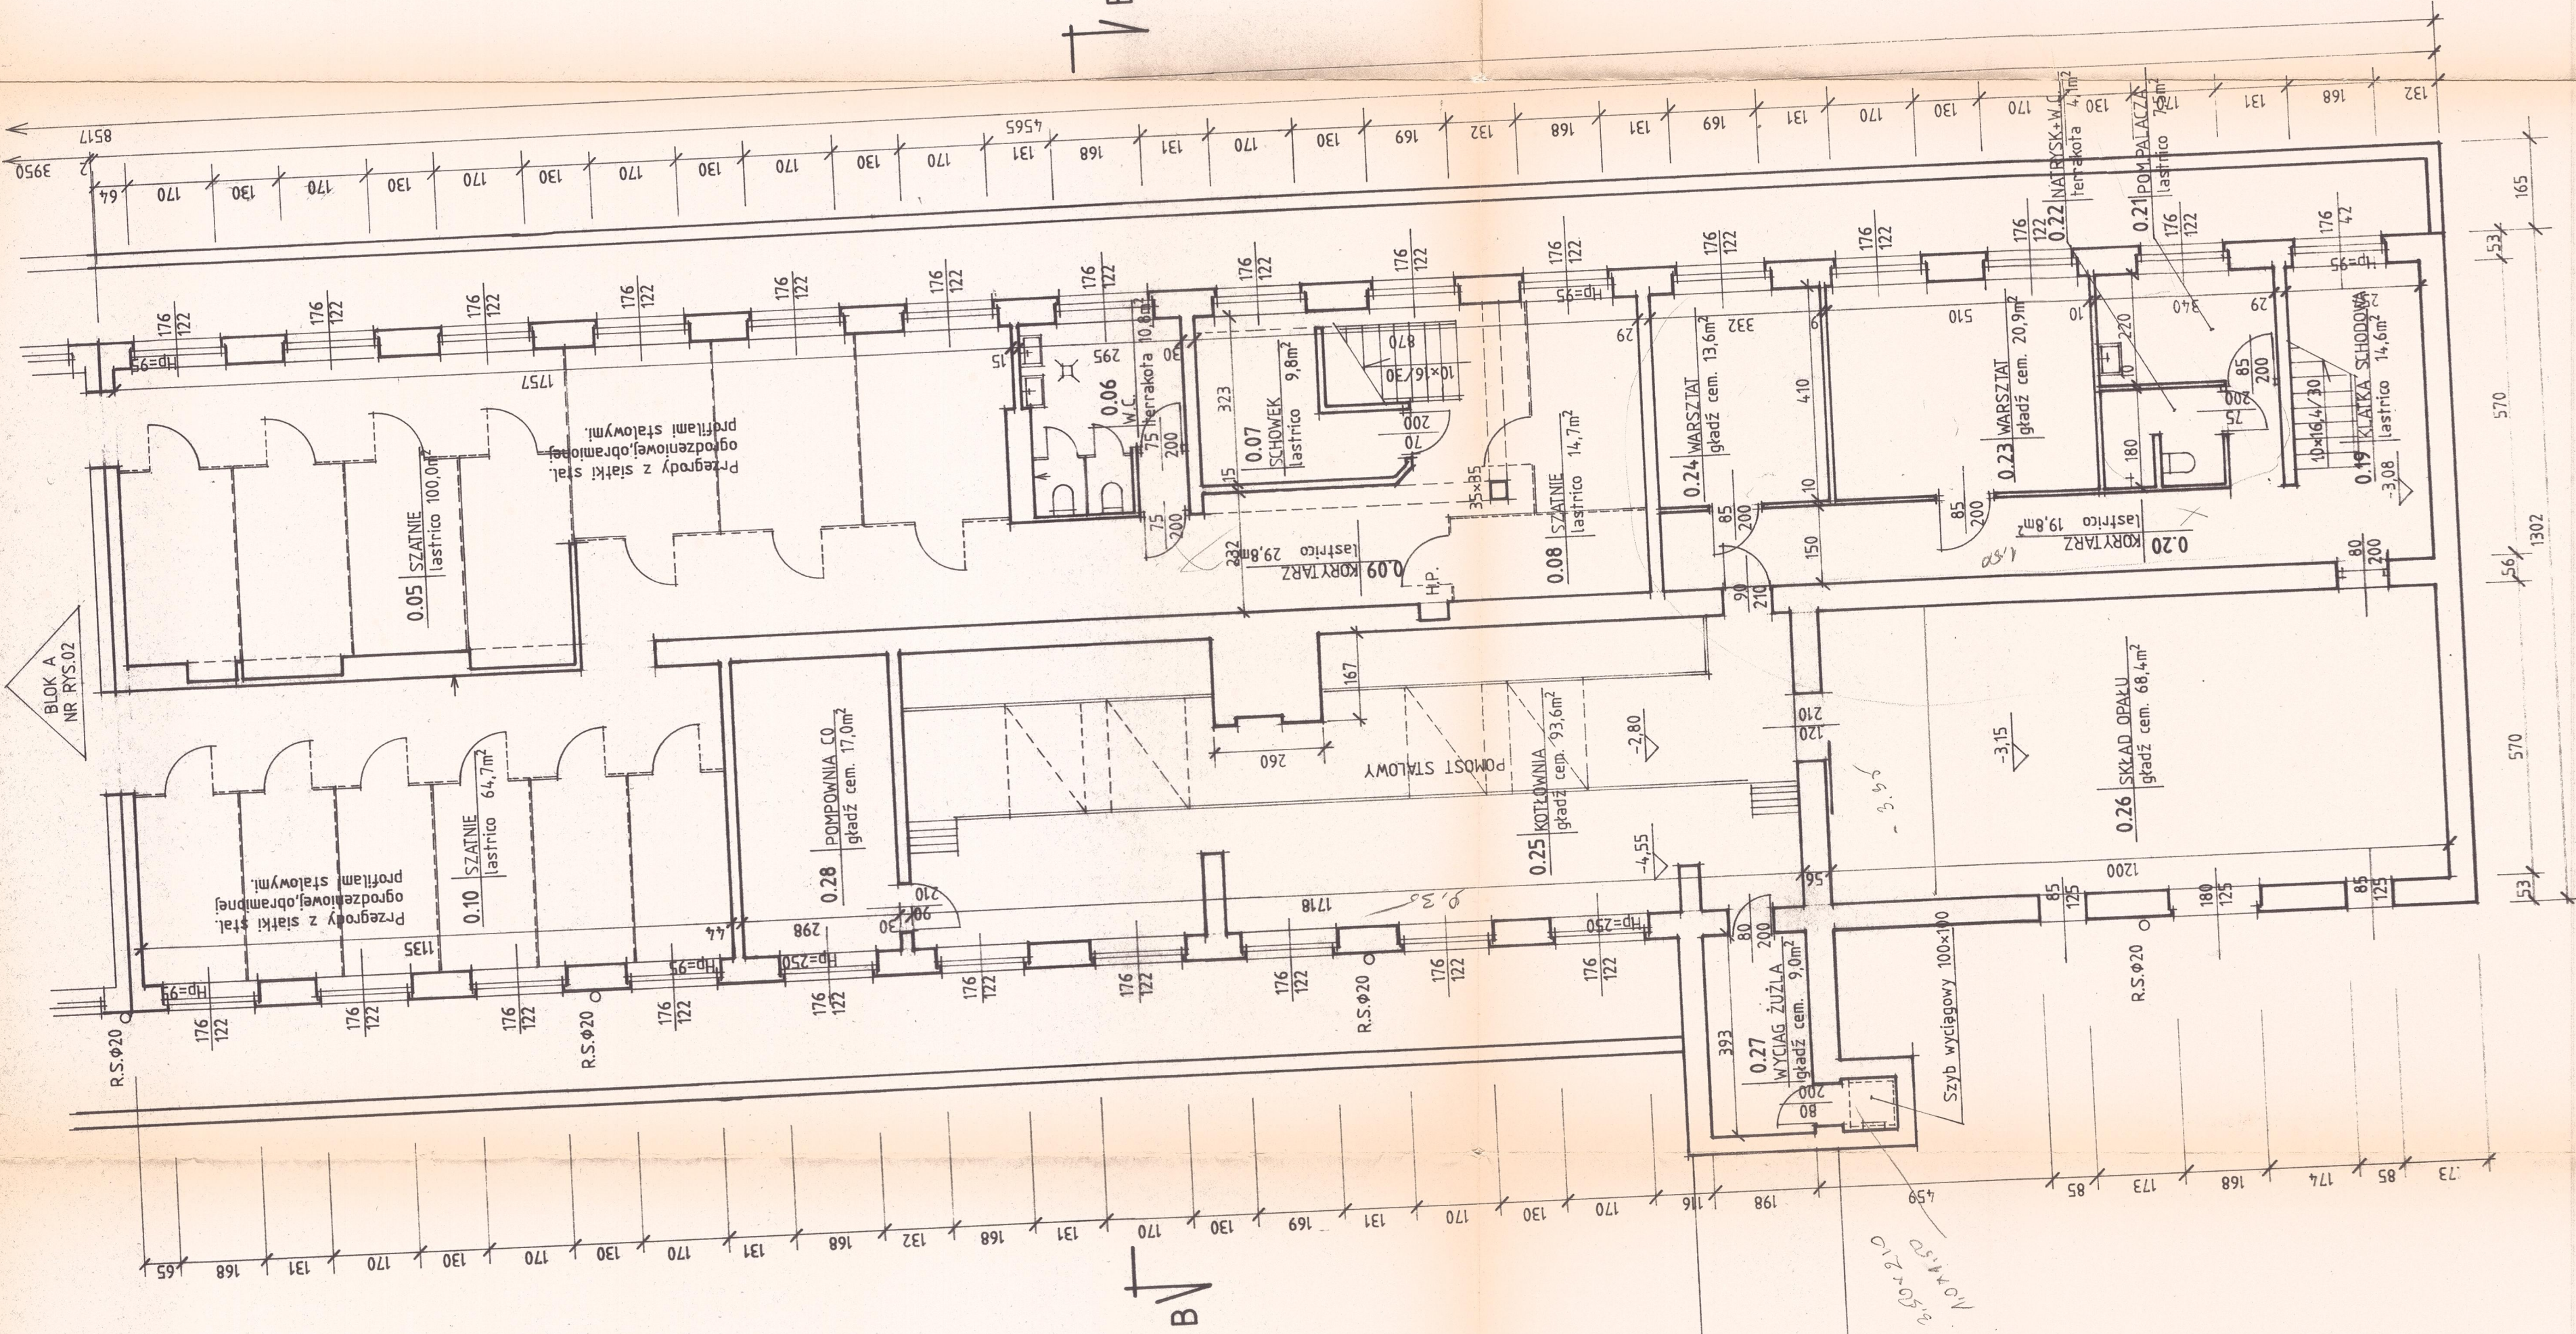

B RYS. NR 21

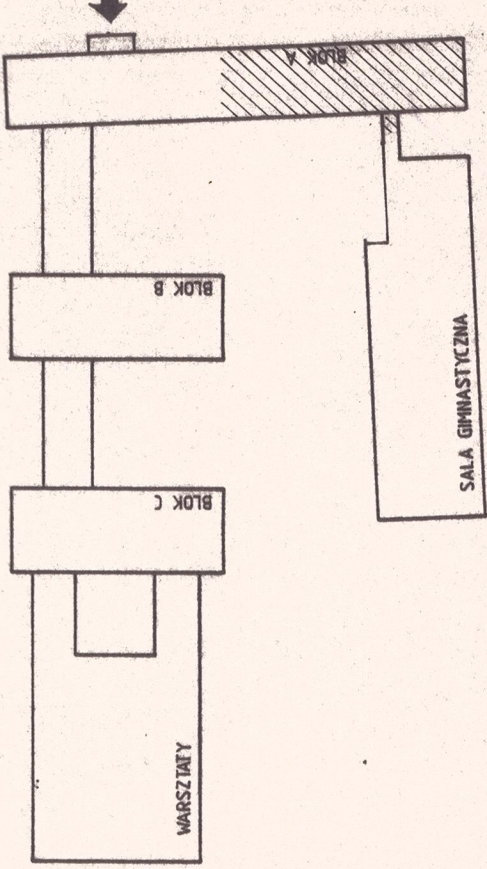

SZKIC ORIENTACYJNY

SALA GIMNASTYCZNA

RZUT PIWNIC - 1:100 - INWENTARYZACJA

REN. DATA	OPS	PROJ.	SPR.
PROJEKTY BUDOWLANE WIELOBRANOWE DOPROJEKTOWANIE, OBSŁUGA INWESTORSKA HA/DECO ul. Wesoła 10, 03-904 Warszawa tel. 22 621 52 37, fax 22 621 54 02			
INWESTOR ZESPÓŁ SZKÓŁ ŁĄCZNOŚCI im. Janusza Grodzkiego Al. Stanów Zjednoczonych 24 * 03-904 Warszawa			
INWESTYCJA ZESPÓŁ SZKÓŁ ŁĄCZNOŚCI Al. Stanów Zjednoczonych 24 * Warszawa			
TREŚĆ			
RZUT PIWNIC - INWENTARYZACJA			
PROJEKTOWAŁ	WYKONAŁ	WYKONAŁ	WYKONAŁ
OPRACOWAŁ mgr inż. J. Augustyniak			
SPRAWDZIŁ			
	Nr. rys.	DATA	SKALA
	03	03.1995	1:100