



## ZESTAWIENIE POMIESZCZEŃ

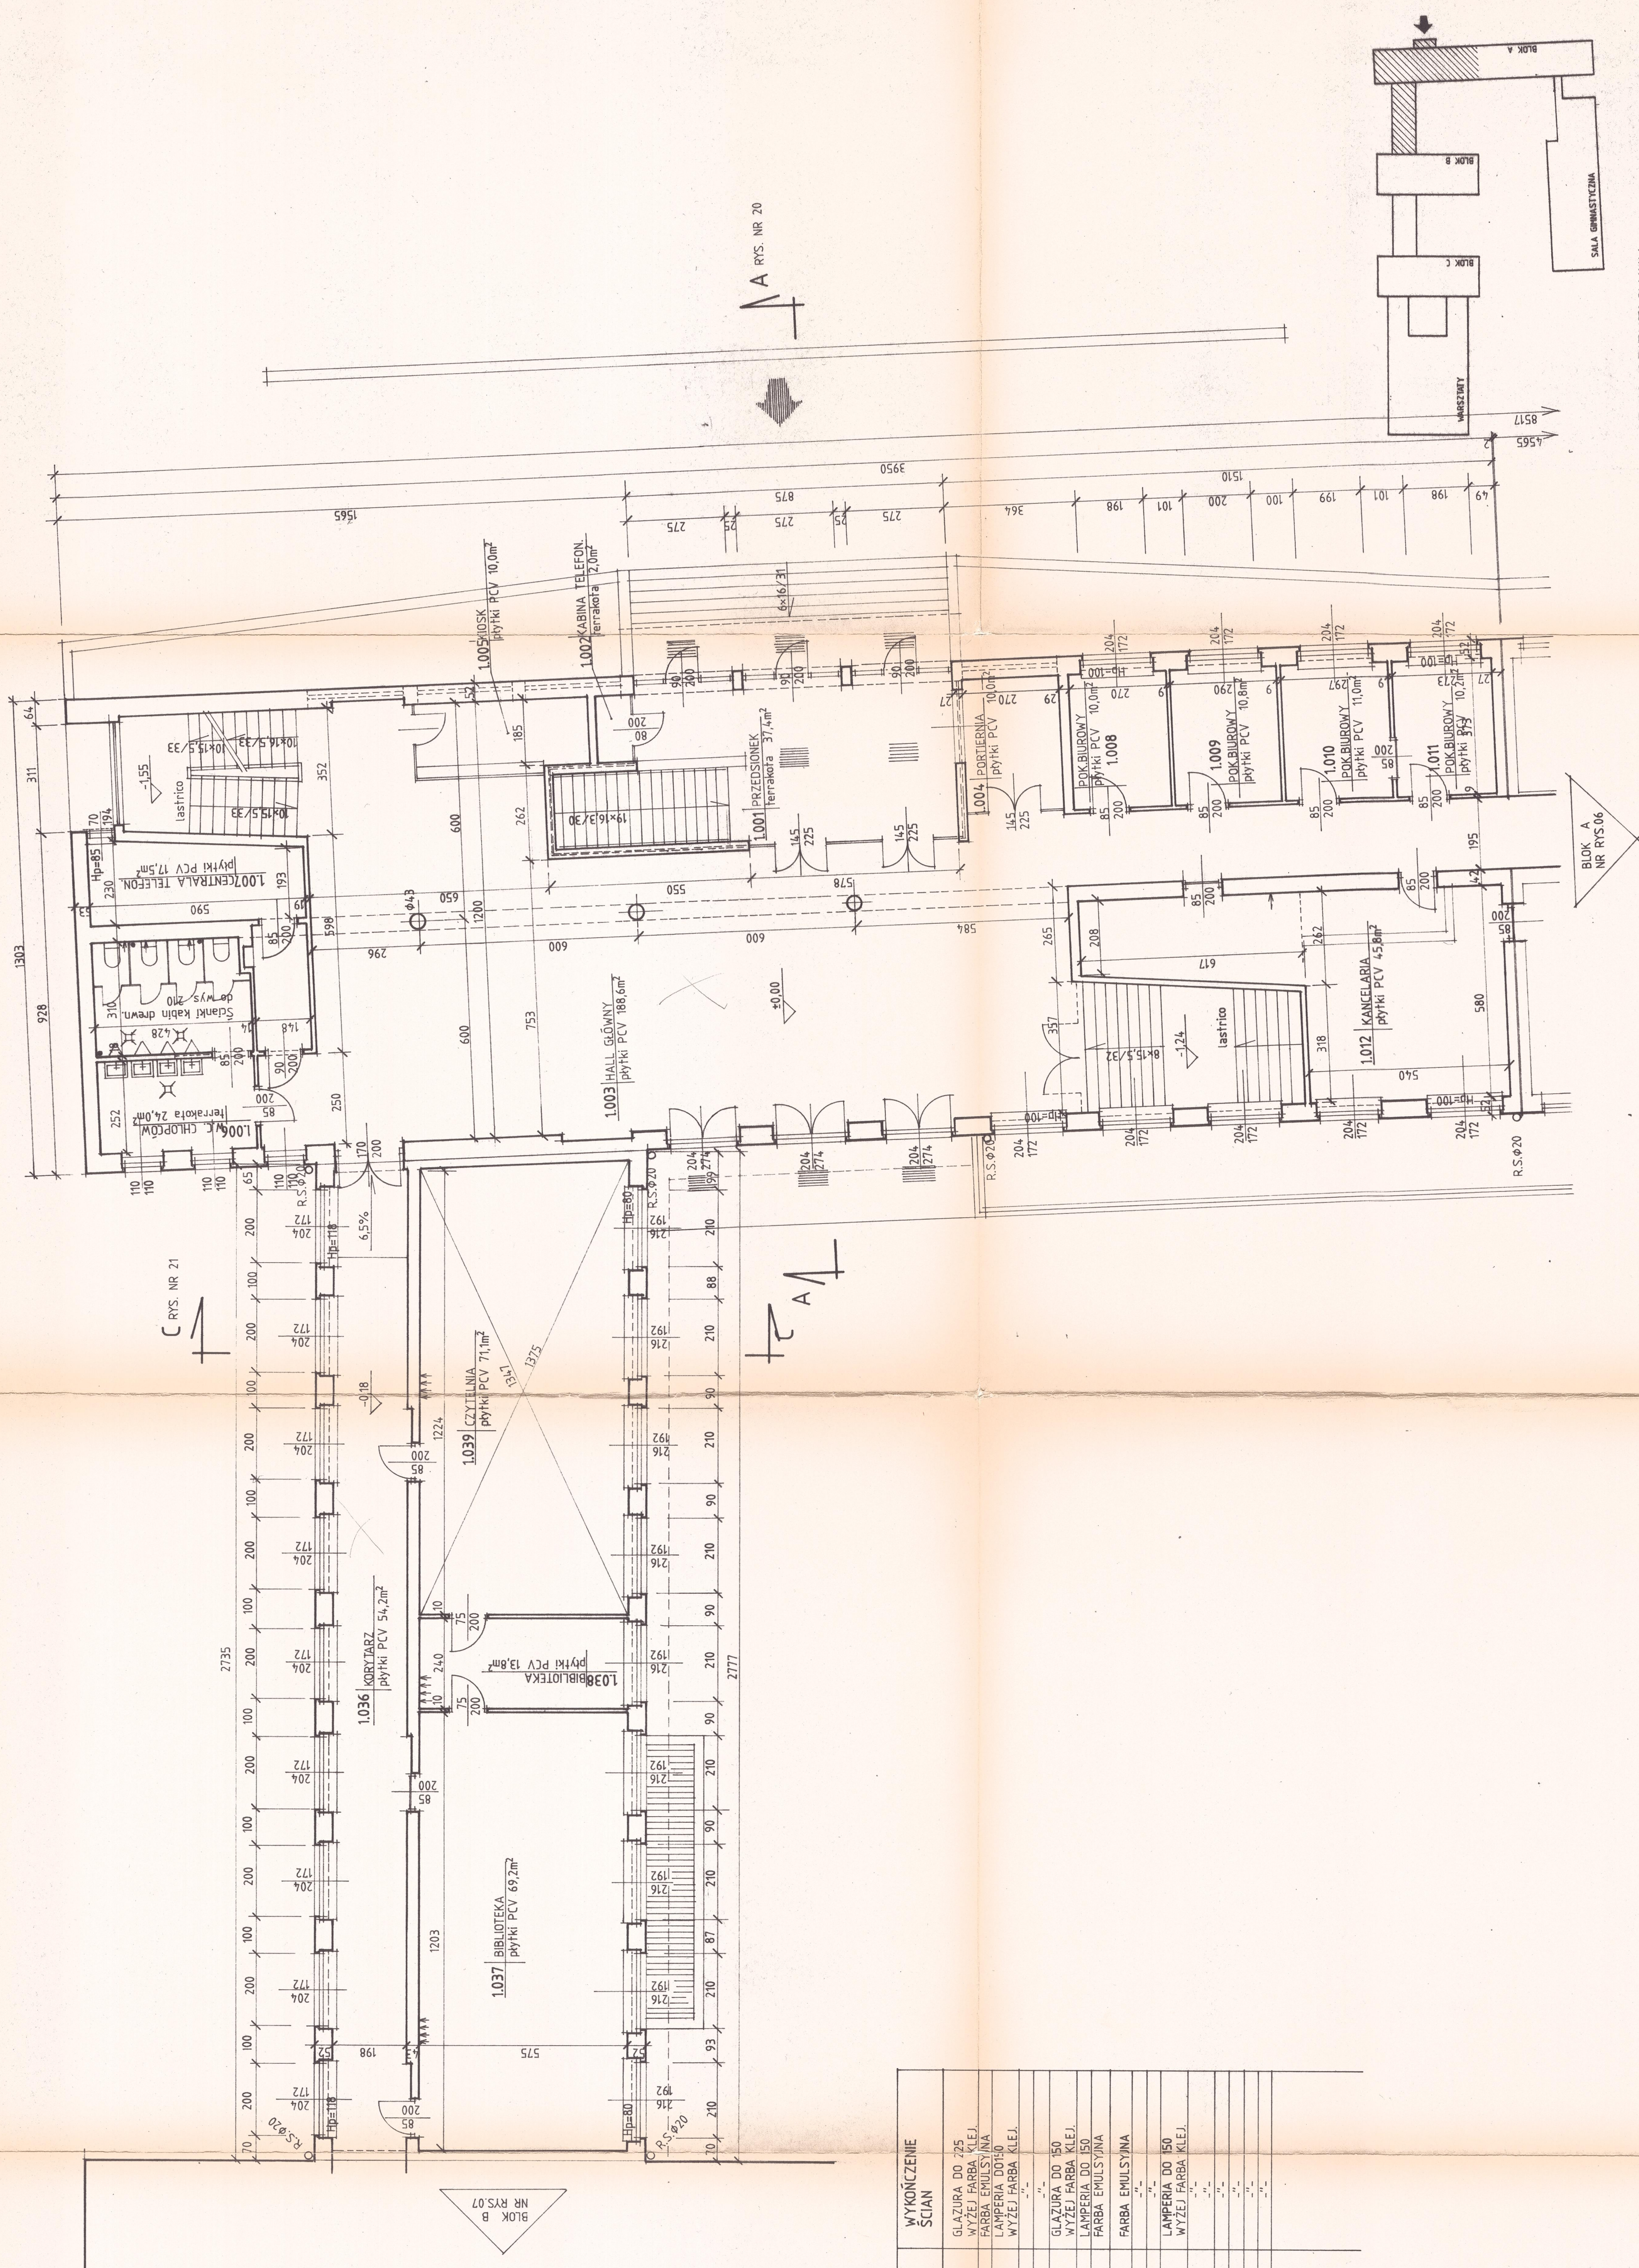

RZUT PRZYZIEMIA - 1:100 - INWENTARYZACJA

SZKIC ORIENTACYJNY

REG. DATA	07/93	PROJEKT BUDOWLANI WIELOBRAZOWE WYSTAWY WYSTAWY WYSTAWY 93-044 WARSZAWA, AL. WARSZAWSKA 256 TEL.: (021 67) 37 37, FAX: (021 67) 54 02	SPRZ.
		ZESPÓŁ SZKÓŁ ŁĄCZNOŚCI AL. Stanów Zjednoczonych 24 * Warszawa	
INWESTOR		INWESTYCJA	
PROJEKTOWAL		TŁRSC	
RZUT PRZYZIEMIA - INWENTARYZACJA AL. Stanów Zjednoczonych 24 * Warszawa		1:100 03.1995 05	
PROJEKTOWAL mgr inż. J. Augustyniak		SPRAWOZD 03.1995 05	